



УТВЕРЖДАЮ
Директор КГБПОУ ХГМК
К.К. Клименко
2024 г.

ПАСПОРТ ДОСТУПНОСТИ объекта социальной инфраструктуры

1. Общие сведения об объекте

- 1.1. Наименование (вид) объекта: Краевое государственное бюджетное профессиональное образовательное учреждение «Хабаровский государственный медицинский колледж»
- 1.2. Адрес объекта: 680038, г. Хабаровск, ул. Истомина, 85 К11
- 1.3. Сведения о размещении объекта:
- отдельно стоящее здание 3 этажа, 1597,7 кв.м.
 - наличие прилегающего земельного участка: 462,3 кв.м.
- 1.4. Год постройки здания 1917, капитальный ремонт не проводился
- 1.5. Дата предстоящих плановых ремонтных работ: текущего – 2025г., капитального – 2025г.
- Сведения об организации, расположенной на объекте
- 1.6. Название организации (учреждения), (полное юридическое наименование – согласно Уставу, краткое наименование): Краевое государственное бюджетное профессиональное образовательное учреждение «Хабаровский государственный медицинский колледж» (КГБПОУ ХГМК).
- 1.7. Юридический адрес организации (учреждения): 680038 г. Хабаровск, ул. Фрунзе, 135
- 1.8. Основание для пользования объектом (оперативное управление, аренда, собственность): аренда.
- 1.9. Форма собственности (государственная, негосударственная): государственная.
- 1.10. Территориальная принадлежность (федеральная, региональная, муниципальная): региональная.
- 1.11. Вышестоящая организация (наименование) Министерство образования и науки Хабаровского края.
- 1.12. Адрес вышестоящей организации, другие координаты: г. Хабаровск, ул. Фрунзе, 72

2. Характеристика деятельности организации на объекте (по обслуживанию населения)

- 2.1 Сфера деятельности: образование.
- 2.2 Виды оказываемых услуг: образовательная деятельность по программам среднего профессионального образования
- 2.3 Форма оказания услуг: бюджетная.
- 2.4. Категория обслуживаемого населения по возрасту: все возрастные категории
- 2.4. Категории обслуживаемых инвалидов: на момент составления паспорта инвалиды, с нарушениями опорно-двигательного аппарата, нарушениями слуха.

- 2.5. Плановая мощность: посещаемость (количество обслуживаемых в день), вместимость, пропускная способность: 150 человек.
- 2.6. Участие в исполнении ИПР инвалида, ребенка-инвалида (да, нет): да.

3. Состояние доступности объекта

3.1 Путь следования к объекту пассажирским транспортом

- 3.2.1. Автобусы №№ 8,17,49. Остановка «43 школа».
- 3.2.2. Маршрут №1 – со стороны Центрального, Железнодорожного и Индустриального районов: от остановки «43 школа» пересечь по регулируемому пешеходному переходу ул. Калинина и двигаться по тротуару в направлении пер. Госпитального, по пер. Госпитальному двигаться по тротуару до нерегулируемого пешеходного перехода по ул. Истомина, пересечь нерегулируемый пешеходный переход, двигаться по территории КГБУЗ "Перинатальный центр" до здания учебного корпуса №11.
- 3.2.3. Маршрут №2 – со стороны Краснофлотского и Кировского районов: от остановки «Серышева» двигаться по тротуару в направлении пер. Госпитального, по пер. Госпитальному двигаться по тротуару до нерегулируемого пешеходного перехода по ул. Истомина, пересечь нерегулируемый пешеходный переход, двигаться по территории КГБУЗ "Перинатальный центр" до здания учебного корпуса №11.
- 3.2.4. Наличие адаптированного пассажирского транспорта к объекту: нет

3.2 Путь к объекту от ближайшей остановки пассажирского транспорта:

- 3.2.1 расстояние до объекта от остановки транспорта: маршрут №1 – 544м, маршрут № 2 – 475м.
- 3.2.2 время движения (пешком): маршрут № 1 – 11 мин., маршрут № 2 – 9 мин.
- 3.2.3 наличие выделенного от проезжей части пешеходного пути (да, нет) – да
- 3.2.4 Перекрестки: нет
- 3.2.5 Информация на пути следования к объекту: нет
- 3.2.6 Перепады высоты на пути: есть (бордюры высотой более 160мм., выбоины и трещины в асфальтовом покрытии до 50 мм.) Их обустройство для инвалидов на коляске: нет.

3.3 Организация доступности объекта для инвалидов – форма обслуживания*

№№ п/п	Категория инвалидов (вид нарушения)	Вариант организации доступности объекта (формы обслуживания)*
1.	Все категории инвалидов и МГН	ДУ
	<i>в том числе инвалиды:</i>	
2	передвигающиеся на креслах-колясках	ВНД
3	с нарушениями опорно-двигательного аппарата	ДУ
4	с нарушениями зрения	ВНД
5	с нарушениями слуха	ДУ
6	с нарушениями умственного развития	ВНД

* - указывается один из вариантов: «А», «Б», «ДУ», «ВНД», «ДП-В»

3.4 Состояние доступности основных структурно-функциональных зон

№№ п \ п	Основные структурно-функциональные зоны	Состояние доступности, в том числе для основных категорий инвалидов**
1	Территория, прилегающая к зданию (участок)	ДУ (С) ДП (Г, У) ДЧ-И (К, О)
2	Вход (входы) в здание	ДУ (С) ДП (Г, У) ДЧ-И (К, О)
3	Путь (пути) движения внутри здания (в т.ч. пути эвакуации)	ДУ (С, О) ДП (Г, У) ВНД (К)
4	Зона целевого назначения здания (целевого посещения объекта)	ДП-И (О, К, С, Г, У)
5	Санитарно-гигиенические помещения	ДП (Г, У) ДУ (О, С) ВНД (К)
6	Система информации и связи (на всех зонах)	ДУ (Г) ДЧ-И (К, О, У) ВНД (С)
7	Пути движения к объекту (от остановки транспорта)	ВНД (С) ДУ (Г, У) ДУ (К, О)

Обозначения и сокращения

Категории инвалидов	
Г	инвалиды с нарушениями слуха
К	инвалиды, передвигающиеся на креслах-колясках
О (ОДА)	инвалиды с нарушениями опорно-двигательного аппарата
С	инвалиды с нарушениями зрения
У	инвалиды с нарушениями умственного развития
Состояние доступности объекта (зоны)	
ДП	доступно полностью
ДЧ	доступно частично
ДУ	доступно условно
«ВНД»	временно недоступно
Вариант организации доступности объекта (формы обслуживания)	
«А»	доступность всех зон и помещений - универсальная
«Б»	доступны специально выделенные участки и помещения
«ДУ»	доступность условная: дополнительная помощь сотрудника, услуги на дому, дистанционно
«ВНД»	не организована доступность
Вид работ по адаптации (в соответствии с классификатором)	
ТР	текущий ремонт
ПсД	подготовка проектно-сметной документации
Стр	строительство
КР	капитальный ремонт
Рек	реконструкция
Орг	Организация альтернативной формы обслуживания и другие организационные мероприятия

3.5. ИТОГОВОЕ ЗАКЛЮЧЕНИЕ о состоянии доступности объекта социальной инфраструктуры:

Территория, прилегающая к зданию (участок) – недоступна для слепых и слабовидящих, т.к. отсутствует информационная поддержка на маршрутах движения (нет возможности ориентироваться), **доступна полностью** для глухих и слабослышащих, умственно отсталых, т.к. не требует дополнительного дооборудования, **доступна частично** для инвалидов колясочников и инвалидов с нарушениями опорно-двигательного аппарата, т.к. нарушения требований доступности не значительны и не создают непреодолимых барьеров для самостоятельного передвижения.

Вход (входы) в здание недоступны для слепых и слабовидящих, т.к. отсутствует информационная поддержка на маршрутах движения (нет возможности ориентироваться), **доступна полностью** для глухих и слабослышащих, умственно отсталых, т.к. не требует дополнительного дооборудования, **доступна частично** для инвалидов с нарушениями опорно-двигательного аппарата, т.к. нарушения требований доступности не значительны и не создают непреодолимых барьеров для самостоятельного передвижения, **временно недоступно** для инвалидов колясочников т.к. высота порога превышает 14 мм., отсутствует беспроводная кнопка помощи отсутствует пандус на пригласительном лестничном марше.

Путь (пути) движения внутри здания (в т.ч. пути эвакуации) недоступны для слепых и слабовидящих, т.к. отсутствует информационная поддержка на маршрутах движения (нет возможности ориентироваться), **доступна полностью** для глухих и слабослышащих, умственно отсталых, т.к. не требует дополнительного дооборудования, **доступна частично** для инвалидов с нарушениями опорно-двигательного аппарата, т.к. нарушения требований доступности не значительны и не создают непреодолимых барьеров для самостоятельного передвижения, **временно недоступно** для инвалидов колясочников т.к. высота порога превышает 14 мм., отсутствует беспроводная кнопка помощи лестничные марши не оборудованы пандусами

Зона целевого назначения здания (целевого посещения объекта) доступна частично для инвалидов и МГН.

Санитарно-гигиенические помещения недоступны для слепых и слабовидящих, т.к. отсутствует информационная поддержка на маршрутах движения (нет возможности ориентироваться), **доступна полностью** для глухих и слабослышащих, умственно отсталых, т.к. не требует дополнительного дооборудования, частично доступно инвалидам с нарушениями опорно-двигательного аппарата и временно недоступно для инвалидов колясочников т.к. отсутствуют пиктограммы обозначающие обособленный туалет или отдельную кабину, выключатели освещения расположены на высоте более 0,80 п.м., отсутствует поворотное зеркало для МГН, отсутствует откидной поручень для унитаза, отсутствует унитаз для МГН, отсутствует беспроводная кнопка помощи, отсутствует крючок для костылей, отсутствует пристенный поручень с травмобезопасными окончаниями, отсутствует опорный поручень раковины, сушилка для рук расположена выше 0,8 п.м., диспенсер с туалетной бумагой расположен выше 0,8 п.м., отсутствует крючок для сумки и одежды.

Система информации и связи (на всех зонах) зона временно недоступна для слепых и слабовидящих, глухих и слабослышащих, т.к. они не имеют возможности ориентироваться на объекте, доступна частично избирательно для колясочников, опорников и умственно отсталых, т.к. нарушения требований доступности для данных категорий инвалидов незначительны и не создают непреодолимых барьеров для данной категории граждан.

Пути движения к объекту (от остановки транспорта) недоступны для слепых и слабовидящих, т.к. отсутствует информационная поддержка на маршрутах движения (нет возможности ориентироваться), **доступны полностью** для глухих и слабослышащих, умственно отсталых, т.к. не требует дополнительного дооборудования, **доступны частично** для инвалидов -колясочников и инвалидов с нарушениями опорно-двигательного аппарата, т.к. нарушения требований доступности не значительны и не создают непреодолимых барьеров для самостоятельного передвижения.

Объект социальной инфраструктуры КГБПОУ «Хабаровский государственный медицинский колледж» по результатам обследования является условно доступным для всех категорий инвалидов и других МГН.

4. Управленческое решение

4.1. Рекомендации по адаптации основных структурных элементов объекта

№№ п/п	Основные структурно-функциональные зоны объекта	Рекомендации по адаптации объекта (вид работы)*
1	Территория, прилегающая к зданию (участок)	Ремонт текущий
2	Вход (входы) в здание	Ремонт текущий
3	Путь (пути) движения внутри здания (в т.ч. пути эвакуации)	Ремонт текущий, реконструкция
4	Зона целевого назначения здания (целевого посещения объекта)	Ремонт текущий
5	Санитарно-гигиенические помещения	Ремонт текущий
6	Система информации на объекте (на всех зонах)	Ремонт текущий
7	Пути движения к объекту (от остановки транспорта)	Ремонт капитальный, текущий
8	Все зоны и участки	Ремонт капитальный

*- указывается один из вариантов (видов работ): не нуждается; ремонт (текущий, капитальный); индивидуальное решение с ТСР; технические решения невозможны – организация альтернативной формы обслуживания

4.2. Период проведения работ 2025 год в рамках исполнения Плана адаптации объекта социальной инфраструктуры к потребностям инвалидов и других маломобильных групп населения.

4.3 Ожидаемый результат (по состоянию доступности) после выполнения работ по адаптации: создание условий для обучения студентов, передвигающихся на коляске, с нарушениями опорно-двигательного аппарата, слепых и слабовидящих, глухих и слабослышащих и других маломобильных групп населения **по программам подготовки по специальностям:**

-31.02.01 лечебное дело Фельдшер

-31.02.02 акушерское дело Акушерка

-31.02.03 лабораторная диагностика Медицинский лабораторный техник

-31.02.05 стоматология ортопедическая Зубной техник

-33.02.01 фармация Фармацевт

-34.02.01 сестринское дело Медицинская сестра

Оценка результата исполнения программы, плана (по состоянию доступности): доступно полностью всем (ДП-В)

Оценка результата исполнения программы, плана (по состоянию доступности): ДП-В

4.4. Для принятия решения требуется, не требуется (*нужное подчеркнуть*):

Согласование с надзорными органами в сфере проектирования и строительства, техническая экспертиза, разработка проектно-сметной документации, согласование с вышестоящей организацией.

4.5. Информация размещена (обновлена) на Карте доступности Хабаровского края: (*наименование сайта, портала*) – <http://zhit-vmteste>

5. Особые отметки

Паспорт сформирован на основании:

1. Анкеты (информации об объекте) от «16» июня 2024 г.,

2. Акта обследования объекта: от «10» июня 2024 г.

Председатель комиссии, паспортизируемого объекта:

Директор КГБПОУ Клименко К. К.
(Должность, Ф.И.О.)



(Подпись)

Комиссия по проведению обследования доступности КГБПОУ ХГМК для МГН и инвалидов

(название комиссии, утверждающей паспорт доступности объекта социальной инфраструктуры)

Члены комиссии:

Заместитель директора по АХР и безопасности Митрадинов О.А.
(Должность, Ф.И.О.) (Подпись)

Начальник отдела ОЧРиБ Загайдаров И.С.
(Должность, Ф.И.О.) (Подпись)

специалист по охране труда, Ю.И. Митков Р.И.
(Должность, Ф.И.О.) (Подпись)

В том числе: представители общественных организаций инвалидов

Председателя Хабаровской краевой организации
общероссийской общественной организации
«Всероссийское общество инвалидов»

Р.Г.БЕХ
(Должность, Ф.И.О.)

(Подпись)

Председатель Хабаровской краевой организации
Всероссийского общества глухих


О.В.Свионгковская
(Должность, Ф.И.О.)

(Подпись)

Председатель Хабаровской региональной общественной
Организации Всероссийского общества слепых

Е.А.Зенкина
(Должность, Ф.И.О.)

(Подпись)

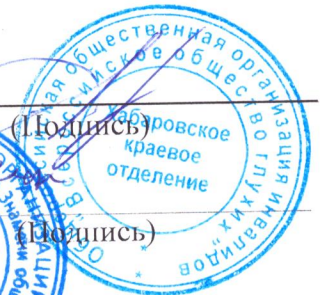



УТВЕРЖДАЮ
Председатель комиссии по
паспортизации ОСИ
Директор КГБПОУ ХГМК
Клименко К.К.
2024 г.

АНКЕТА (информация об объекте социальной инфраструктуры) К ПАСПОРТУ ДОСТУПНОСТИ ОСИ

1. Общие сведения об объекте

- 1.1. Наименование (вид) объекта: Краевое государственное бюджетное профессиональное образовательное учреждение «Хабаровский государственный медицинский колледж»
- 1.2. Адрес объекта: 680038, г. Хабаровск, ул. Истомина, 85 К11
- 1.3. Сведения о размещении объекта:
- отдельно стоящее здание 3 этажей, 1597,7 кв.м.
 - наличие прилегающего земельного участка: 462,3 кв.м
- 1.4. Год постройки здания 1917, капитальный ремонт не проводился
- 1.5. Дата предстоящих плановых ремонтных работ: текущего – 2025 г., капитального – 2025 г.

Сведения об организации, расположенной на объекте

- 1.6. Название организации (учреждения), (полное юридическое наименование – согласно Уставу, краткое наименование): Краевое государственное бюджетное профессиональное образовательное учреждение «Хабаровский государственный медицинский колледж» (КГБПОУ ХГМК).
- 1.7. Юридический адрес организации (учреждения): 680038 г. Хабаровск, ул. Фрунзе, 135
- 1.8. Основание для пользования объектом (оперативное управление, аренда, собственность): аренда
- 1.9. Форма собственности (государственная, негосударственная): государственная
- 1.10. Территориальная принадлежность (федеральная, региональная, муниципальная): региональная
- 1.11. Вышестоящая организация (наименование) Министерство образования и науки Хабаровского края
- 1.12. Адрес вышестоящей организации, другие координаты: г. Хабаровск, ул. Фрунзе, 72

2. Характеристика деятельности организации на объекте

- 2.1 Сфера деятельности (здравоохранение, образование, социальная защита, физическая культура и спорт, культура, связь и информация, транспорт, жилой фонд, потребительский рынок и сфера услуг, другое): образование.
- 2.2 Виды оказываемых услуг: образовательная деятельность по программам среднего профессионального образования
- 2.3. Форма оказания услуг: (на объекте, с длительным пребыванием, в т.ч. проживанием, на дому, дистанционно): на объекте
- 2.4. Категории обслуживаемого населения по возрасту: (дети, взрослые трудоспособного возраста, пожилые; все возрастные категории): все возрастные категории
- 2.5. Категории обслуживаемых инвалидов: на момент составления паспорта инвалиды, передвигающиеся с нарушениями опорно-двигательного аппарата, нарушениями зрения, нарушениями слуха.

2.6. Плановая мощность: посещаемость (количество обслуживаемых в день), вместимость, пропускная способность 10 человек.

2.7. Участие в исполнении ИПР инвалида, ребенка-инвалида (да, нет) – да

3. Состояние доступности объекта для инвалидов и других маломобильных групп населения (МГН)

3.2.1. Автобусы №№ 8,17,49. Остановка «43 школы».

3.2.2. Маршрут №1 – со стороны Центрального, Железнодорожного и Индустриального районов: от остановки «43 школы» пересечь по регулируемому пешеходному переходу ул. Калинина и двигаться по тротуару в направлении пер. Госпитального, по пер. Госпитальному двигаться по тротуару до нерегулируемого пешеходного перехода по ул. Истомина, пересечь нерегулируемый пешеходный переход, двигаться по территории КГБУЗ "Перинатальный центр" до здания учебного корпуса №11.

3.2.3. Маршрут №2 – со стороны Краснофлотского и Кировского районов: от остановки «Серышева» двигаться по тротуару в направлении пер. Госпитального, по пер. Госпитальному двигаться по тротуару до нерегулируемого пешеходного перехода по ул. Истомина, пересечь нерегулируемый пешеходный переход, двигаться по территории КГБУЗ "Перинатальный центр" до здания учебного корпуса №11.

3.2.4. Наличие адаптированного пассажирского транспорта к объекту: нет

3.2 Путь к объекту от ближайшей остановки пассажирского транспорта:

3.2.1 расстояние до объекта от остановки транспорта: маршрут №1 – 544м, маршрут № 2 – 475м.

3.2.2 время движения (пешком): маршрут № 1– 11 мин., маршрут № 2 – 9 мин.

3.2.3 наличие выделенного от проезжей части пешеходного пути (да, нет) – да

3.2.4 Перекрестки: нет

3.2.5 Информация на пути следования к объекту: нет

3.2.6 Перепады высоты на пути: есть (бордюры высотой более 160мм., выбоины и трещины в асфальтовом покрытии до 50 мм.) Их обустройство для инвалидов на коляске: нет.

3.3. Вариант организации доступности ОСИ (формы обслуживания) <*> с учетом СП 35-101-2001

№№ п/п	Категория инвалидов (вид нарушения)	Вариант организации доступности объекта (формы обслуживания)*
1.	Все категории инвалидов и МГН	ДУ
	<i>в том числе инвалиды:</i>	
2	передвигающиеся на креслах-колясках	ВНД
3	с нарушениями опорно-двигательного аппарата	ДУ
4	с нарушениями зрения	ВНД
5	с нарушениями слуха	ДУ
6	с нарушениями умственного развития	ВНД

<*> Указывается один из вариантов: "А", "Б", "ДУ", "ВНД", ДП-В.

4. Управленческое решение (предложения по адаптации основных структурных элементов объекта)

№№ п \п	Основные структурно-функциональные зоны объекта	Рекомендации по адаптации объекта (вид работы)*
1	Территория, прилегающая к зданию (участок)	Ремонт капитальный

2	Вход (входы) в здание	Ремонт капитальный
3	Путь (пути) движения внутри здания (в т.ч. пути эвакуации)	Ремонт текущий, реконструкция
4	Зона целевого назначения здания (целевого посещения объекта)	Ремонт капитальный
5	Санитарно-гигиенические помещения	Ремонт капитальный
6	Система информации на объекте (на всех зонах)	Ремонт капитальный
7	Пути движения к объекту (от остановки транспорта)	Ремонт капитальный, текущий
8	Все зоны и участки	Ремонт капитальный

<*> Указывается один из вариантов (видов работ): не нуждается; ремонт (текущий, капитальный); индивидуальное решение с ТСР; технические решения невозможны – организация альтернативной формы обслуживания.

Размещение информации на сайте МО _____
(подпись, Ф.И.О., должность; координаты для связи уполномоченного представителя объекта)

Обозначения и сокращения

Категории инвалидов	
Г	инвалиды с нарушениями слуха
К	инвалиды, передвигающиеся на креслах-колясках
О (ОДА)	инвалиды с нарушениями опорно-двигательного аппарата
С	инвалиды с нарушениями зрения
У	инвалиды с нарушениями умственного развития
Состояние доступности объекта (зоны)	
ДП	доступно полностью
ДЧ	доступно частично
ДУ	доступно условно
«ВНД»	временно недоступно
Вариант организации доступности объекта (формы обслуживания)	
«А»	доступность всех зон и помещений - универсальная
«Б»	доступны специально выделенные участки и помещения
«ДУ»	доступность условная: дополнительная помощь сотрудника, услуги на дому, дистанционно
«ВНД»	не организована доступность
Вид работ по адаптации (в соответствии с классификатором)	
ТР	текущий ремонт
ПСД	подготовка проектно-сметной документации
Стр	строительство
КР	капитальный ремонт
Рек	реконструкция
Орг	Организация альтернативной формы обслуживания и другие организационные мероприятия



УТВЕРЖДАЮ
Председатель комиссии по
паспортизации ОСИ
Директор КГБПОУ ХГМК
Кодименко К.К.
_____ 2024 г.

АКТ ОБСЛЕДОВАНИЯ К ПАСПОРТУ ДОСТУПНОСТИ ОСИ (объекта социальной инфраструктуры)

1. Общие сведения об объекте

- 1.1. Наименование (вид) объекта: Краевое государственное бюджетное профессиональное образовательное учреждение «Хабаровский государственный медицинский колледж»
- 1.2. Адрес объекта: 680038, г. Хабаровск, ул. Истомина, 85 К11
- 1.3. Сведения о размещении объекта:
- отдельно стоящее здание 3 этажа, 1597,7 кв.м.
 - наличие прилегающего земельного участка: 462,3 кв.м.
- 1.4. Год постройки здания 1917, капитальный ремонт не проводился
- 1.5. Дата предстоящих плановых ремонтных работ: текущего – 2025 г., капитального – 2025 г.
- 1.6. Название организации (учреждения), (полное юридическое наименование – согласно Уставу, краткое наименование): Краевое государственное бюджетное профессиональное образовательное учреждение «Хабаровский государственный медицинский колледж» (КГБПОУ ХГМК).
- 1.7. Юридический адрес организации (учреждения): 680038 г. Хабаровск, ул. Фрунзе, 135

2. Характеристика деятельности организации на объекте

- 2.1 Сфера деятельности (здравоохранение, образование, социальная защита, физическая культура и спорт, культура, связь и информация, транспорт, жилой фонд, потребительский рынок и сфера услуг, другое): образование.
- 2.2 Виды оказываемых услуг: образовательная деятельность по программам среднего профессионального образования
- 2.3. Форма оказания услуг: (на объекте, с длительным пребыванием, в т.ч. проживанием, на дому, дистанционно): на объекте
- 2.4. Категории обслуживаемого населения по возрасту: (дети, взрослые трудоспособного возраста, пожилые; все возрастные категории): все возрастные категории
- 2.5. Категории обслуживаемых инвалидов: на момент составления паспорта инвалиды, передвигающиеся на коляске (К), передвигающиеся с нарушениями опорно-двигательного аппарата (О), нарушениями зрения (С), нарушениями слуха (Г).

3. Состояние доступности объекта

3. Состояние доступности объекта

3.1 Путь следования к объекту пассажирским транспортом

3.2.1. Автобусы №№ 8,17,49. Остановка «43 школа».

3.2.2. Маршрут №1 – со стороны Центрального, Железнодорожного и Индустриального районов: от остановки «43 школа» пересечь по регулируемому пешеходному переходу ул. Калинина и двигаться по тротуару в направлении пер. Госпитального, по пер. Госпитальному двигаться по тротуару до нерегулируемого пешеходного перехода по ул. Истомина, пересечь нерегулируемый пешеходный переход, двигаться по территории КГБУЗ "Перинатальный центр" до здания учебного корпуса №11.

3.2.3. Маршрут №2 – со стороны Краснофлотского и Кировского районов: от остановки «Серышева» двигаться по тротуару в направлении пер. Госпитального, по пер. Госпитальному двигаться по тротуару до нерегулируемого пешеходного перехода по ул. Истомина, пересечь нерегулируемый пешеходный переход, двигаться по территории КГБУЗ "Перинатальный центр" до здания учебного корпуса №11.

3.2.4. Наличие адаптированного пассажирского транспорта к объекту: нет

3.2 Путь к объекту от ближайшей остановки пассажирского транспорта:

3.2.1 расстояние до объекта от остановки транспорта: маршрут №1 – 544м, маршрут № 2 – 475м.

3.2.2 время движения (пешком): маршрут № 1– 11 мин., маршрут № 2 – 9 мин.

3.2.3 наличие выделенного от проезжей части пешеходного пути (*да, нет*) – да

3.2.4 Перекрестки: нет

3.2.5 Информация на пути следования к объекту: нет

3.2.6 Перепады высоты на пути: есть (бордюры высотой более 160мм. выбоины и трещины в асфальтовом покрытии до 50 мм.) Их обустройство для инвалидов на коляске: нет.

3.3 Организация доступности объекта для инвалидов – форма обслуживания*

№№ п/п	Категория инвалидов (вид нарушения)	Вариант организации доступности объекта (формы обслуживания)*
1.	Все категории инвалидов и МГН	ДУ
	<i>в том числе инвалиды:</i>	
2	передвигающиеся на креслах-колясках	ВНД
3	с нарушениями опорно-двигательного аппарата	ДУ
4	с нарушениями зрения	ВНД
5	с нарушениями слуха	ДУ
6	с нарушениями умственного развития	ВНД

* - указывается один из вариантов: «А», «Б», «ДУ», «ВНД», «ДП-В»

3.4 Состояние доступности основных структурно-функциональных зон

№№ п \ п	Основные структурно-функциональные зоны	Состояние доступности, в том числе для основных категорий инвалидов**
1	Территория, прилегающая к зданию (участок)	ДУ (С) ДП (Г, У) ДЧ-И (К, О)
2	Вход (входы) в здание	ДУ (С) ДП (Г, У) ДЧ-И (О) ВНД (К)
3	Путь (пути) движения внутри здания (в т.ч. пути эвакуации)	ДУ (С, О) ДП (Г, У) ВНД (К)
4	Зона целевого назначения здания (целевого посещения объекта)	ДП-И (О, К, С, Г, У)
5	Санитарно-гигиенические помещения	ДП (Г, У) ДУ (О, С) ВНД (К)
6	Система информации и связи (на всех зонах)	ДУ (С, Г) ДЧ-И (К, О, У) ВНД (С)
7	Пути движения к объекту (от остановки транспорта)	ВНД (С) ДУ (Г, У) ДУ (К, О)

Обозначения и сокращения

Категории инвалидов	
Г	инвалиды с нарушениями слуха
К	инвалиды, передвигающиеся на креслах-колясках
О (ОДА)	инвалиды с нарушениями опорно-двигательного аппарата
С	инвалиды с нарушениями зрения
У	инвалиды с нарушениями умственного развития
Состояние доступности объекта (зоны)	
ДП	доступно полностью
ДЧ	доступно частично
ДУ	доступно условно
«ВНД»	временно недоступно
Вариант организации доступности объекта (формы обслуживания)	
«А»	доступность всех зон и помещений - универсальная
«Б»	доступны специально выделенные участки и помещения
«ДУ»	доступность условная: дополнительная помощь сотрудника, услуги на дому, дистанционно
«ВНД»	не организована доступность
Вид работ по адаптации (в соответствии с классификатором)	
ТР	текущий ремонт
ПСД	подготовка проектно-сметной документации
Стр	строительство
КР	капитальный ремонт
Рек	реконструкция
Орг	Организация альтернативной формы обслуживания и другие организационные мероприятия

3.5. ИТОГОВОЕ ЗАКЛЮЧЕНИЕ о состоянии доступности объекта социальной инфраструктуры:

Территория, прилегающая к зданию (участок) – недоступна для слепых и слабовидящих, т.к. отсутствует информационная поддержка на маршрутах движения (нет возможности ориентироваться), **доступна полностью** для глухих и слабослышащих, умственно отсталых, т.к. не требует дополнительного дооборудования, **доступна частично** для инвалидов колясочников и инвалидов с нарушениями опорно-двигательного аппарата, т.к. нарушения требований доступности не значительны и не создают непреодолимых барьеров для самостоятельного передвижения.

Вход (входы) в здание недоступны для слепых и слабовидящих, т.к. отсутствует информационная поддержка на маршрутах движения (нет возможности ориентироваться), **доступна полностью** для глухих и слабослышащих, умственно отсталых, т.к. не требует дополнительного дооборудования, **доступна частично** для инвалидов с нарушениями опорно-двигательного аппарата, т.к. нарушения требований доступности не значительны и не создают непреодолимых барьеров для самостоятельного передвижения, **временно недоступно** для инвалидов колясочников т.к. высота порога превышает 14 мм., отсутствует беспроводная кнопка помощи отсутствует пандус на пригласительном лестничном марше.

Путь (пути) движения внутри здания (в т.ч. пути эвакуации) недоступны для слепых и слабовидящих, т.к. отсутствует информационная поддержка на маршрутах движения (нет возможности ориентироваться), **доступна полностью** для глухих и слабослышащих, умственно отсталых, т.к. не требует дополнительного дооборудования, **доступна частично** для инвалидов с нарушениями опорно-двигательного аппарата, т.к. нарушения требований доступности не значительны и не создают непреодолимых барьеров для самостоятельного передвижения, **временно недоступно** для инвалидов колясочников т.к. высота порога превышает 14 мм., отсутствует беспроводная кнопка помощи лестничные марши не оборудованы пандусами

Зона целевого назначения здания (целевого посещения объекта) доступна частично для инвалидов и МГН.

Санитарно-гигиенические помещения недоступны для слепых и слабовидящих, т.к. отсутствует информационная поддержка на маршрутах движения (нет возможности ориентироваться), **доступна полностью** для глухих и слабослышащих, умственно отсталых, т.к. не требует дополнительного дооборудования, частично доступно инвалидам с нарушениями опорно-двигательного аппарата и временно недоступно для инвалидов колясочников т.к. отсутствуют пиктограммы обозначающие обособленный туалет или отдельную кабину, выключатели освещения расположены на высоте более 0,80 п.м., отсутствует поворотное зеркало для МГН, отсутствует откидной поручень для унитаза, отсутствует унитаз для МГН, отсутствует беспроводная кнопка помощи, отсутствует крючок для костылей, отсутствует пристенный поручень с травмобезопасными окончаниями, отсутствует опорный поручень раковины, сушилка для рук расположена выше 0,8 п.м., диспенсер с туалетной бумагой расположен выше 0,8 п.м., отсутствует крючок для сумки и одежды.

Система информации и связи (на всех зонах) зона временно недоступна для слепых и слабовидящих, глухих и слабослышащих, т.к. они не имеют возможности ориентироваться на объекте, доступна частично избирательно для колясочников, опорников и умственно отсталых, т.к. нарушения требований доступности для данных категорий инвалидов незначительны и не создают непреодолимых барьеров для данной категории граждан.

Пути движения к объекту (от остановки транспорта) недоступны для слепых и слабовидящих, т.к. отсутствует информационная поддержка на маршрутах движения (нет возможности ориентироваться), доступны полностью для глухих и слабослышащих, умственно отсталых, т.к. не требует дополнительного дооборудования, доступны частично для инвалидов - колясочников и инвалидов с нарушениями опорно-двигательного аппарата, т.к. нарушения требований доступности не значительны и не создают непреодолимых барьеров для самостоятельного передвижения.

Объект социальной инфраструктуры КГБПОУ «Хабаровский государственный медицинский колледж» по результатам обследования является условно доступным для всех категорий инвалидов и других МГН.

4. Управленческое решение

4.1. Рекомендации по адаптации основных структурных элементов объекта

№ п/п	Основные структурно-функциональные зоны объекта	Рекомендации по адаптации объекта (вид работы) *
1	Территория, прилегающая к зданию (участок)	Ремонт капитальный
2	Вход (входы) в здание	Ремонт текущий
3	Путь (пути) движения внутри здания (в т.ч. пути эвакуации)	Ремонт текущий, реконструкция
4	Зона целевого назначения здания (целевого посещения объекта)	Ремонт текущий
5	Санитарно-гигиенические помещения	Ремонт текущий
6	Система информации на объекте (на всех зонах)	Ремонт текущий
7	Пути движения к объекту (от остановки транспорта)	Ремонт капитальный
8	Все зоны и участки	Ремонт капитальный

*- указывается один из вариантов (видов работ): не нуждается; ремонт (текущий, капитальный); индивидуальное решение с ТСР; технические решения невозможны – организация альтернативной формы обслуживания

4.2. Период проведения работ 2025 год в рамках исполнения Плана адаптации объекта социальной инфраструктуры к потребностям инвалидов и других маломобильных групп населения.

4.3 Ожидаемый результат (по состоянию доступности) после выполнения работ по адаптации:

создание условий для обучения студентов, передвигающихся на коляске, с нарушениями опорно-двигательного аппарата, слепых и слабовидящих, глухих и слабослышащих и других маломобильных групп населения **по программам подготовки по специальностям:**

-31.02.01 лечебное дело Фельдшер

-31.02.02 акушерское дело Акушерка

-31.02.03 лабораторная диагностика Медицинский лабораторный техник

-31.02.05 стоматология ортопедическая Зубной техник

-33.02.01 фармация Фармацевт

-34.02.01 сестринское дело Медицинская сестра

Оценка результата исполнения программы, плана (по состоянию доступности):
доступно полностью всем (ДП-В)

Оценка результата исполнения программы, плана (по состоянию доступности):

ДП-В

4.4. Для принятия решения требуется, не требуется (*нужное подчеркнуть*):

Согласование с надзорными органами в сфере проектирования и строительства, техническая экспертиза, разработка проектно-сметной документации, согласование с вышестоящей организацией.

4.5. Информация размещена (обновлена) на Карте доступности Хабаровского края: (*наименование сайта, портала*) – **<http://zhit-vmteste>**

5. Особые отметки

ПРИЛОЖЕНИЯ:

Результаты обследования:

- | | |
|--|---------|
| 1. Территория, прилегающая к объекту | на 2 л. |
| 2. Вход (входов) в здание | на 2 л. |
| 3. Путей движения в здании | на 2 л. |
| 4. Зоны целевого назначения | на 1 л. |
| 5. Санитарно-гигиенических помещений | на 2 л. |
| 6. Системы информации (и связи) на объекте | на 1 л. |
| 7. Результаты фотофиксации на объекте | на 9 л. |
| 8. Паспорт БТИ | на 9 л. |
| 9. Схема движения к колледжу | на 2 л. |
| 10. План прилегающей территории | на 1 л. |

Председатель комиссии, паспортизуемого объекта:

Директор КГБПОУ ХГМК

(Должность, Ф.И.О.)



К.К.Клименко

Комиссия по проведению обследования доступности КГБПОУ ХГМК для МГН и инвалидов (название комиссии, утверждающей паспорт доступности объекта социальной инфраструктуры)

Члены комиссии:

Заместитель директора по АХР и безопасности

(Должность, Ф.И.О.)

[Подпись]

О.А.Митрофанова

Специалист по ОТ, ГО и ЧС

(Должность, Ф.И.О.)

Митрофанов О.А.

(Подпись)

[Подпись]

В том числе: представители общественных организаций инвалидов

Председателя Хабаровской краевой организации
общероссийской общественной организации
«Всероссийское общество инвалидов»

(Должность, Ф.И.О.)



(Подпись)

Р.А.Бех

Председатель Хабаровской краевой организации
Всероссийского общества глухих

(Должность, Ф.И.О.)




(Подпись)

О.В.Свиригунковская

Председатель Хабаровской региональной общественной
Организации Всероссийского общества слепых

(Должность, Ф.И.О.)

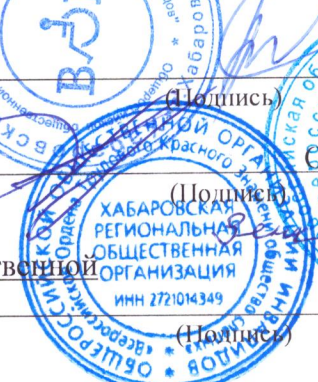

(Подпись)

Е.А.Зенкина

к Акту обследования к паспорту доступности от « 10 » ноября 2024 г.

I Результаты обследования:

**1. Территории, прилегающей к зданию (участка)
КГБПОУ ХГМК
г. Хабаровск, ул. Истомина. 85 К11**

№ п/п	Наименование функционально-планировочного элемента	Наличие элемента			Выявленные нарушения и замечания		Работы по адаптации объектов	
		есть/нет	№ на плане	№ фото	Содержание	Значимо для инвалида (категория)	Содержание	Виды работ
1.1	Вход (входы) на территорию	есть		1,2,3,4,5, 6,7,8,9, 10,11,12, 13,14,15, 16,19	Остановка №1 (путь следования из Индустриального, Центрального, Ж.Д. районов) Высота бордюрного камня 170 мм. Линия безопасности, навес отсутствуют. Ширина остановочной площадки 1,17 м Остановка №2 (путь следования из Краснофлотского и Кировского районов) Высота бордюрного камня 170 мм. Линия безопасности, навес отсутствуют. Ширина остановочной площадки 3,37 м Схемы движения к объекту отсутствуют на обеих остановках и маршрутах №1 и №2	К, О, С	1. Установить бордюр высотой не более 140-160 мм 2. Установить навес над остановочными площадками. 3. Нанести линию безопасности на остановочные площадки. 4. Установить на остановках схемы движения к объекту	Текущий ремонт
1.2	Путь (пути) движения на территории	есть		17,18,20	На маршруте движения имеются трещины в асфальтовом покрытии, в нескольких местах сломана тротуарная плитка Путь движения не обозначен, отсутствует нескользящее покрытие.	К, О, С, Г	1. Заделать трещины и выбоины в асфальтовом покрытии 2. Обозначить пути движения тактильным, нескользящим покрытием	Текущий ремонт
1.3	Лестница (наружная)	нет	-	-	-	-	-	-

1.4	Пандус (наружный)	нет	-	-		-	-	-
1.5	Автостоянка и парковка	нет	-	-	-	-	-	-

II Заключение по зоне:

Наименование структурно- функциональной зоны	Состояние доступности* (к пункту 3.4 Акта обследования ОСИ)	Приложение		Рекомендации по адаптации (вид работы)** к пункту 4.1 Акта обследования ОСИ
		№ на плане	№ фото	
Территории, прилегающей к зданию (участка)	ДЧ-В		20	Текущий ремонт

* указывается: **ДП-В** - доступно полностью всем; **ДП-И** (К, О, С, Г, У) – доступно полностью избирательно (указать категории инвалидов); **ДЧ-В** - доступно частично всем; **ДЧ-И** (К, О, С, Г, У) – доступно частично избирательно (указать категории инвалидов); **ДУ** - доступно условно, **ВНД** - недоступно

**указывается один из вариантов: не нуждается; ремонт (текущий, капитальный); индивидуальное решение с ТСР; технические решения невозможны – организация альтернативной формы обслуживания

Комментарий к заключению: Территория, прилегающая к зданию колледжа **недоступна** для слепых и слабовидящих, т.к. отсутствует информационная поддержка на маршрутах движения (нет возможности ориентироваться), **доступна полностью** для глухих и слабо слышащих, умственно отсталых т.к. не требует дополнительного дооборудования, **доступна частично** для инвалидов с нарушениями опорно-двигательного аппарата, т.к. нарушения требований доступности не значительны и не создают непреодолимых барьеров для самостоятельного передвижения.

2. Входа (входов) в здание

г. Хабаровск, ул. Истомина, 85 К11

[illegible]

II Заключение по зоне:

Наименование структурно- функциональной зоны	Состояние доступности* (к пункту 3.4 Акта обследования ОСИ)	Приложение		Рекомендации по адаптации (вид работы)** к пункту 4.1 Акта обследования ОСИ
		№ на плане	№ фото	
Вход в здание	ДП-В		21,22	Ремонт (капитальный, текущий)

* указывается: **ДП-В** - доступно полностью всем; **ДП-И** (К, О, С, Г, У) – доступно полностью избирательно (указать категории инвалидов); **ДЧ-В** - доступно частично всем; **ДЧ-И** (К, О, С, Г, У) – доступно частично избирательно (указать категории инвалидов); **ДУ** - доступно условно, **ВНД** - недоступно

**указывается один из вариантов: не нуждается; ремонт (текущий, капитальный); индивидуальное решение с ТСР; технические решения невозможны – организация альтернативной формы обслуживания

Комментарий к заключению: Вход в здание доступен для всех категорий инвалидов.

II Заключение по зоне:

Наименование структурно- функциональной зоны	Состояние доступности* (к пункту 3.4 Акта обследования ОСИ)	Приложение		Рекомендации по адаптации (вид работы)** к пункту 4.1 Акта обследования ОСИ
		№ на плане	№ фото	
Пути (путей) движения внутри здания (в т.ч. путей эвакуации)	ДЧ-И (О, Г, С, К)		25,26,33	Ремонт (текущий)

* указывается: **ДП-В** - доступно полностью всем; **ДП-И** (К, О, С, Г, У) – доступно полностью избирательно (указать категории инвалидов); **ДЧ-В** - доступно частично всем; **ДЧ-И** (К, О, С, Г, У) – доступно частично избирательно (указать категории инвалидов); **ДУ** - доступно условно, **ВНД** - недоступно

**указывается один из вариантов: не нуждается; ремонт (текущий, капитальный); индивидуальное решение с ТСР; технические решения невозможны – организация альтернативной формы обслуживания

Комментарий к заключению: Пути движения внутри здания частично доступны для всех категорий инвалидов.

к Акту обследования к паспорту доступности от «10» сентября 2024 г.**I Результаты обследования:****4. Зоны целевого назначения здания (целевого посещения объекта)****Вариант I – кабинетная форма****КГБПОУ ХГМК****г. Хабаровск, ул. Истомина, 85 К11**

№ п/п	Наименование функционально-планировочного элемента	Наличие элемента			Выявленные нарушения и замечания		Работы по адаптации объектов	
		есть/нет	№ на плане	№ фото	Содержание	Значимо для инвалида (категория)	Содержание	Виды работ
4.1	Кабинетная форма обслуживания	есть		31,32	Отсутствуют универсальные/специально выделенные места для инвалидов и МГН	К, О, Г, С	Выделить универсальные/специально выделенные места для инвалидов и МГН	Текущий ремонт

II Заключение по зоне:

Наименование структурно-функциональной зоны	Состояние доступности* (к пункту 3.4 Акта обследования ОСИ)	Приложение		Рекомендации по адаптации (вид работы)** к пункту 4.1 Акта обследования ОСИ
		№ на плане	№ фото	
Зоны целевого назначения здания (целевого посещения объекта)	ДЧ-И (К, О, Г, С, У)		31,32	Ремонт (текущий)

* указывается: **ДП-В** - доступно полностью всем; **ДП-И** (К, О, С, Г, У) – доступно полностью избирательно (указать категории инвалидов); **ДЧ-В** - доступно частично всем; **ДЧ-И** (К, О, С, Г, У) – доступно частично избирательно (указать категории инвалидов); **ДУ** - доступно условно, **ВНД** - недоступно

**указывается один из вариантов: не нуждается; ремонт (текущий, капитальный); индивидуальное решение с ТСР; технические решения невозможны – организация альтернативной формы обслуживания

Комментарий к заключению: Зоны целевого назначения здания (целевого посещения объекта) доступно частично избирательно для категорий инвалидов.

к Акту обследования к паспорту доступности от «10» ноября 2024 г.

I Результаты обследования:
5. Санитарно-гигиенических помещений
КГБПОУ ХГМК
г. Хабаровск, ул. Истомина, 85 К11

№ п/п	Наименование функционально- планировочного элемента	Наличие элемента			Выявленные нарушения и замечания		Работы по адаптации объектов	
		есть/ нет	№ на плане	№ фото	Содержание	Значимо для инвалида (категория)	Содержание	Виды работ
5.1	Туалетная комната	есть		28,29,30	Туалетная комната не оборудована крючками для одежды, костылей и других принадлежностей Отсутствуют откидные опорные поручни, штанги, поворотные откидные сиденья Отсутствует писсуар Отсутствуют унитазы имеющие опору для спины Дверные проемы менее 0,9 метров	К, О	Устройство санитарного узла для инвалидов и лиц с ограниченными возможностями здоровья Установка специального оборудования для инвалидов и лиц с ограниченными возможностями здоровья Расширение дверного проема до 0,9 м.	Текущий ремонт
5.2	Душевая/ ванная комната	нет	-	-	-	-	-	-
5.3	Бытовая комната (гардеробная)	есть	-	27	-	-	Не требуется	-

II Заключение по зоне:

Наименование структурно- функциональной зоны	Состояние доступности* (к пункту 3.4 Акта обследования ОСИ)	Приложение		Рекомендации по адаптации (вид работы)** к пункту 4.1 Акта обследования ОСИ
		№ на плане	№ фото	
Санитарно- гигиенические помещения	ДЧ-И(О,С,Г,У) ВНД (К)		28,29,30	Текущий ремонт

* указывается: **ДП-В** - доступно полностью всем; **ДП-И** (К, О, С, Г, У) – доступно полностью избирательно (указать категории инвалидов); **ДЧ-В** - доступно частично всем; **ДЧ-И** (К, О, С, Г, У) – доступно частично избирательно (указать категории инвалидов); **ДУ** - доступно условно, **ВНД** - недоступно

**указывается один из вариантов: не нуждается; ремонт (текущий, капитальный); индивидуальное решение с ТСП; технические решения невозможны – организация альтернативной формы обслуживания

Комментарий к заключению: Санитарно-гигиенические помещения частично доступны для всех категорий инвалидов.

к Акту обследования к паспорту доступности от «10» июля 2024 г.

I Результаты обследования:**6. Системы информации на объекте
КГБПОУ ХГМК****г. Хабаровск, ул. Истомина, 85 К11**

№ п/п	Наименование функционально-планировочного элемента	Наличие элемента			Выявленные нарушения и замечания		Работы по адаптации объектов	
		есть/нет	№ на плане	№ фото	Содержание	Значимо для инвалида (категория)	Содержание	Виды работ
6.1	Визуальные средства	нет		-	Отсутствуют визуальные средства информирования для МГН	К, С, Г, О, У	Установить визуальные средства информирования	Текущий ремонт
6.2	Акустические средства	нет		-	Отсутствуют индукционные информационные системы, Звуковые информаторы, помогающие ориентироваться и предупреждающие об опасности	С, Г	Установить акустические средства	Текущий ремонт
6.3	Тактильные средства	нет		-	Отсутствуют тактильные знаки	С	Установить тактильные знаки	Текущий ремонт

II Заключение по зоне:

Наименование структурно-функциональной зоны	Состояние доступности* (к пункту 3.4 Акта обследования ОСИ)	Приложение		Рекомендации по адаптации (вид работы)** к пункту 4.1 Акта обследования ОСИ
		№ на плане	№ фото	
Системы информации на объекте	ДЧ-В		-	Ремонт (текущий)

* указывается: ДП-В - доступно полностью всем; ДП-И (К, О, С, Г, У) – доступно полностью избирательно (указать категории инвалидов); ДЧ-В - доступно частично всем; ДЧ-И (К, О, С, Г, У) – доступно частично избирательно (указать категории инвалидов); ДУ - доступно условно, ВНД - недоступно

**указывается один из вариантов: не нуждается; ремонт (текущий, капитальный); индивидуальное решение с ТСР; технические решения невозможны – организация альтернативной формы обслуживания

Комментарий к заключению: Системы информации на объекте частично доступны для всех категорий инвалидов.

к Акту обследования к паспорту доступности от «10» июня 2024 г.

Результаты фотофиксации на объекте

КГБПОУ ХГМК
г. Хабаровск, ул Истомина, 85 К11



Фото 1



Фото 2



Фото 3



Фото 4



Фото 5



Фото 6



Фото 7



Фото 8



Фото 9



Фото 10



Фото 11



Фото 12

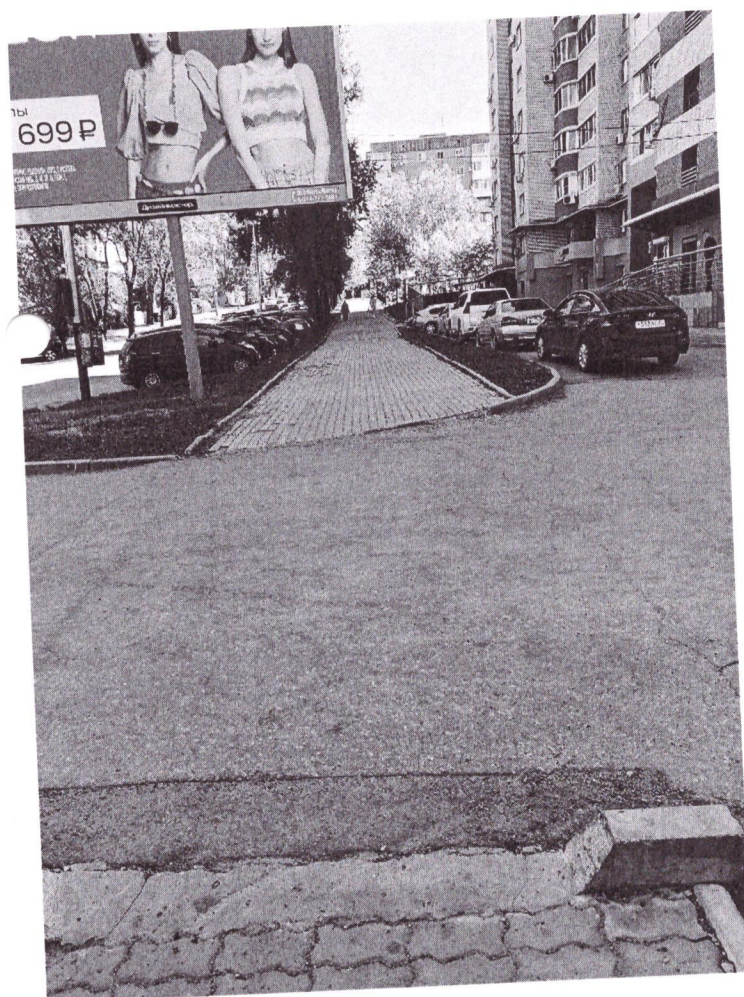


Фото 13



Фото 14



Фото 15



Фото 16



Фото 17



Фото 18



Фото 19



Фото 20



Фото 21



Фото 22



Фото 23



Фото 24



Фото 25



Фото 26

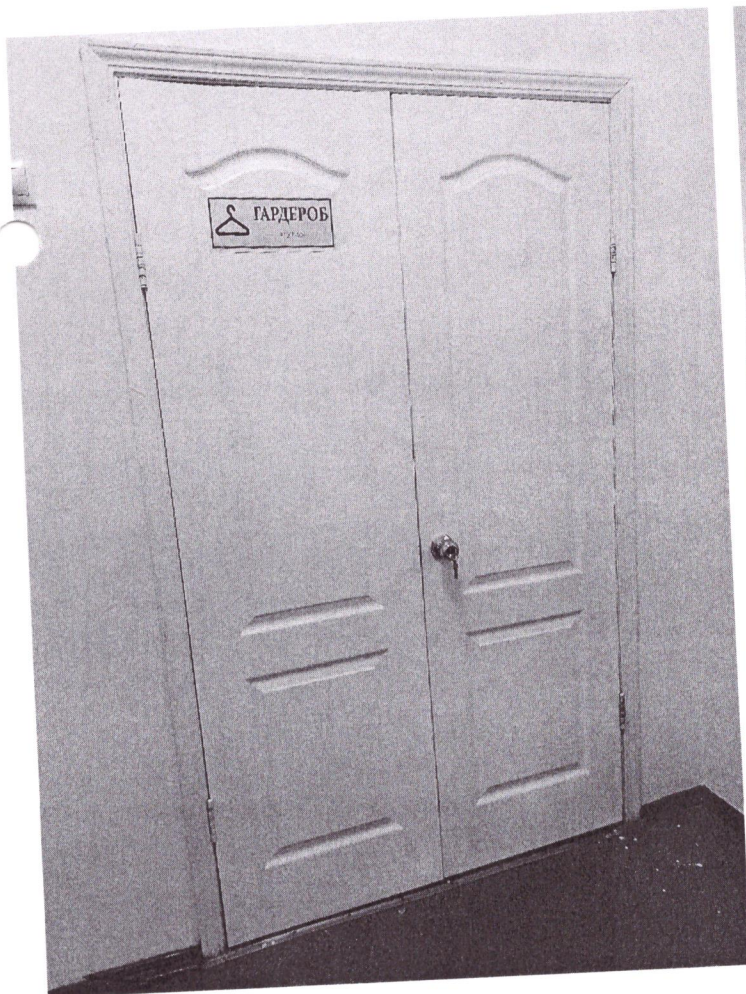


Фото 27



Фото 28



Фото 29

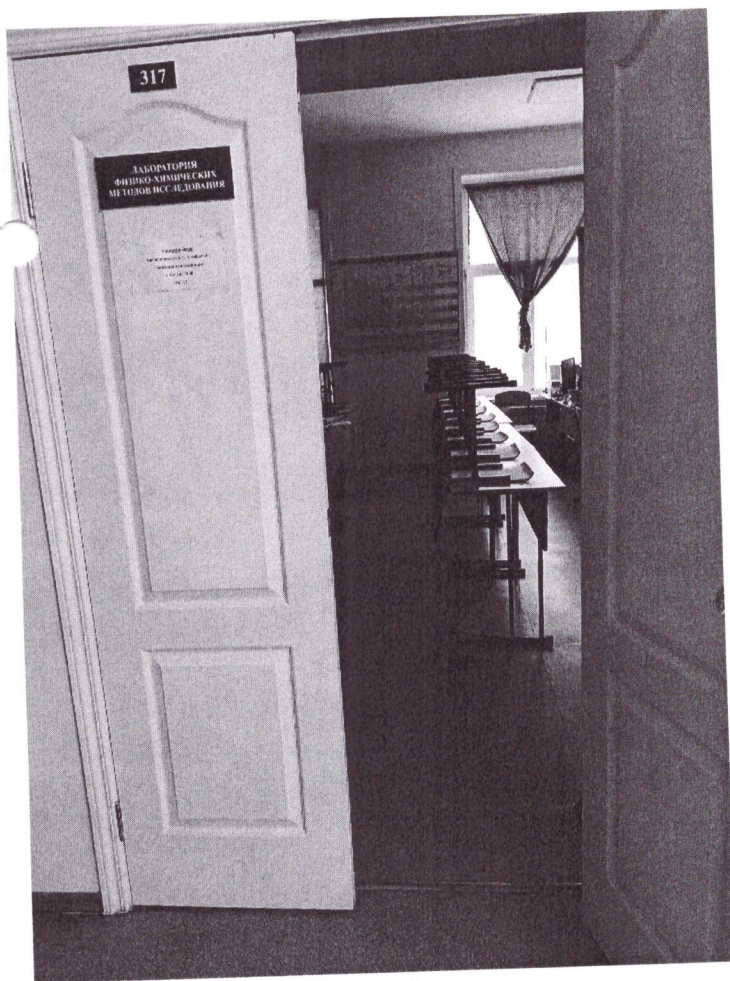


Фото 30



Фото 31

Фото 32


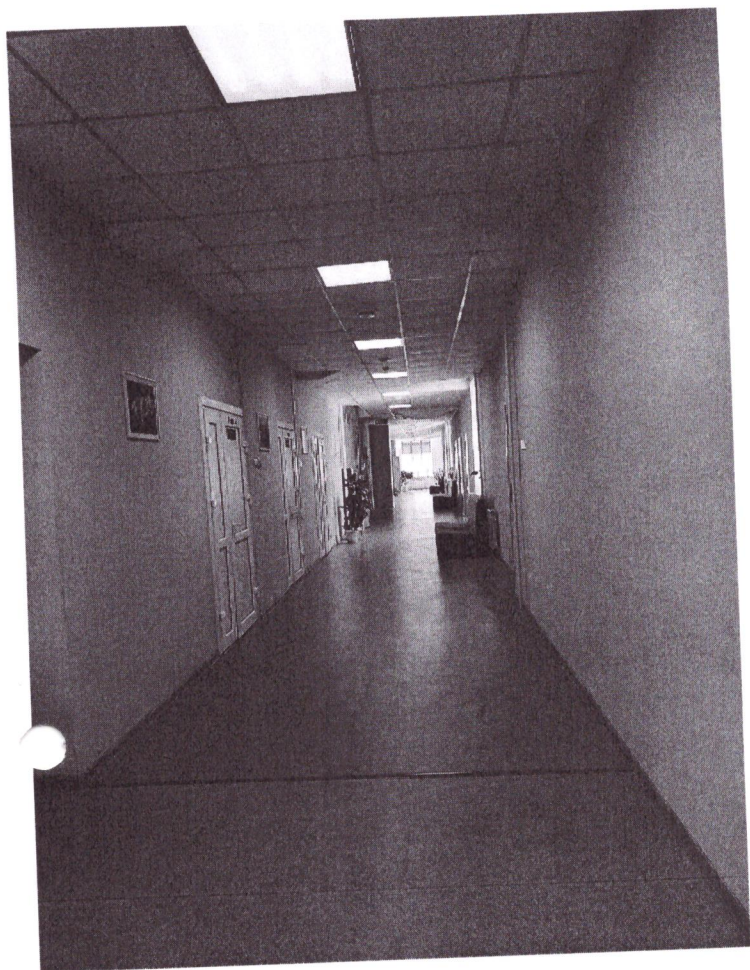


Фото 33

планировочного элемента здания (1 этаж)

. Истомина, 85 К.11, схема движения ин

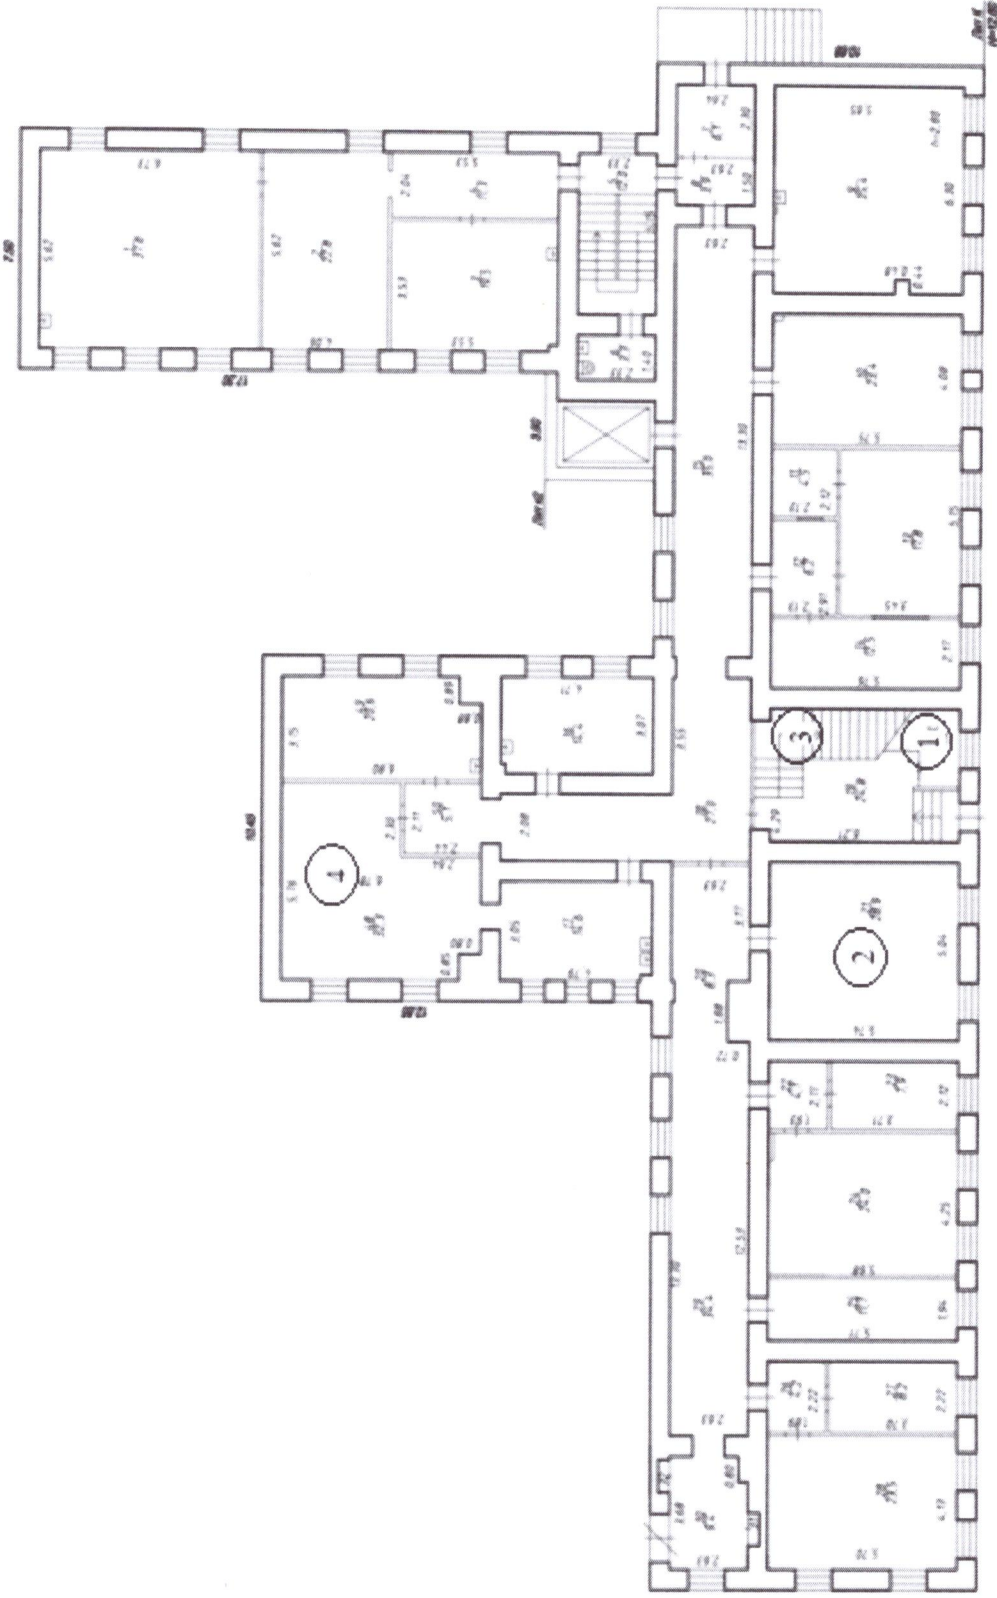

1. Дежурный пост
2. Гардероб
3. Информационные
4. Буфет

КРАЕВОЕ ГОСУДАРСТВЕННОЕ БЮДЖЕТНОЕ УЧРЕЖДЕНИЕ "ХАБАРОВСКИЙ КРАЕВОЙ ЦЕНТР
ГОСУДАРСТВЕННОЙ КАДАСТРОВОЙ ОЦЕНКИ И УЧЕТА НЕДВИЖИМОСТИ" (КГБУ
Хабкрайкадастр)

НА НЕЖИЛОЕ ПОМЕЩЕНИЕ : I (1-32, 48-50), II (1-29), III (1-29)

Район Кировский

Кадастровый № _____

Составлен по состоянию на 23 ноября 2023г.

I. Сведения о принадлежности

№ п/п	Субъект права: для граждан - фамилия, имя, отчество, паспорт; для юридических лиц - по Уставу	Документы, подтверждающие право собственности, владения, пользования	Доля (часть, литера)
1	2	3	4


II. Экспликация площади помещения

Этажи, литера	Номер по плану здания комнат, кухни, корид. и	Назначение частей помещения: жилая комната, кухня и т.п.		Общая площадь	В т.ч. площадь						переоборудованная площадь	Высота помещений по вн.обмеру	Примечание
					учреждение								
					основная	подсобная	основная	подсобная					
1	2	3	4	5	6	7	8	9	10	11	12	13	14
1/К	1	кабинет		37,8	37,8						37,8	2,80	
	2	кабинет		22,8	22,8						22,8		
	3	кабинет		19,5	19,5						19,5		
	4	коридор		11,3		11,3					11,3		
	5	лестн.клетка		12,0		12,0							
	6	туалет		3,3		3,3							
	7	коридор		6,1		6,1							
	8	коридор		3,9		3,9							
	9	кабинет		35,4	35,4								
	10	кабинет		23,4	23,4								
	11	кабинет		4,5	4,5						4,5		
	12	коридор		6,2		6,2					6,2		
	13	кабинет		17,8	17,8						17,8		
	14	кабинет		12,5	12,5						12,5		
	15	коридор		35,0		35,0					35,0		
	16	кабинет		14,4	14,4						14,4		
	17	кабинет		14,6	14,6								
	18	коридор		27,0		27,0							
	19	коридор		24,8		24,8							
	20	коридор		8,3		8,3							

II. Экспликация площади помещения

Этажи, литера	Номер по плану здания комнат, кухни, корид. и пр.	Назначение частей помещений: жилая комната, кухня и т.п.	Формула подсчета помещений	Общая площадь	В т.ч. площадь						переоборудованная площадь	Высота помещений по вн.обмеру	Примечание
					нежилое								
					основная	подсобная	основная	подсобная					
1	2	3	4	5	6	7	8	9	10	11	12	13	14
2/К	9	туалет		3,3		3,3					3,3	2,80	
	10	лестн.клетка		12,4		12,4							
	11	туалет		2,6		2,6					2,6		
	12	туалет		2,6		2,6					2,6		
	13	кабинет		24,7	24,7						24,7		
	14	кабинет		14,0	14,0						14,0		
	15	кабинет		32,2	32,2						32,2		
	16	кабинет		13,2	13,2						13,2		
	17	кабинет		9,0	9,0						9,0		
	18	кабинет		8,4	8,4						8,4		
	19	кабинет		12,6	12,6						12,6		
	20	кабинет		23,1	23,1						23,1		
	21	кабинет		14,3	14,3						14,3		
	22	кабинет		13,2	13,2						13,2		
	23	кабинет		25,6	25,6						25,6		
	24	коридор		119,3		119,3					119,3		
	25	умывальник		6,6		6,6							
	26	подсобное		8,4		8,4							
	27	подсобное		8,5		8,5							
	28	подсобное		18,6		18,6							
	Итого по 2 этажу:				506,9	285,6	221,3						
3/К	1	кабинет		16,5	16,5						16,5		
	2	кабинет		15,2	15,2						15,2		
	3	кабинет		15,6	15,6						15,6		
	4	кабинет		17,2	17,2						17,2		


ПЛАН НЕЖИЛОГО ПОМЕЩЕНИЯ
(выкопировка из поэтажного плана дома)
М 1:200

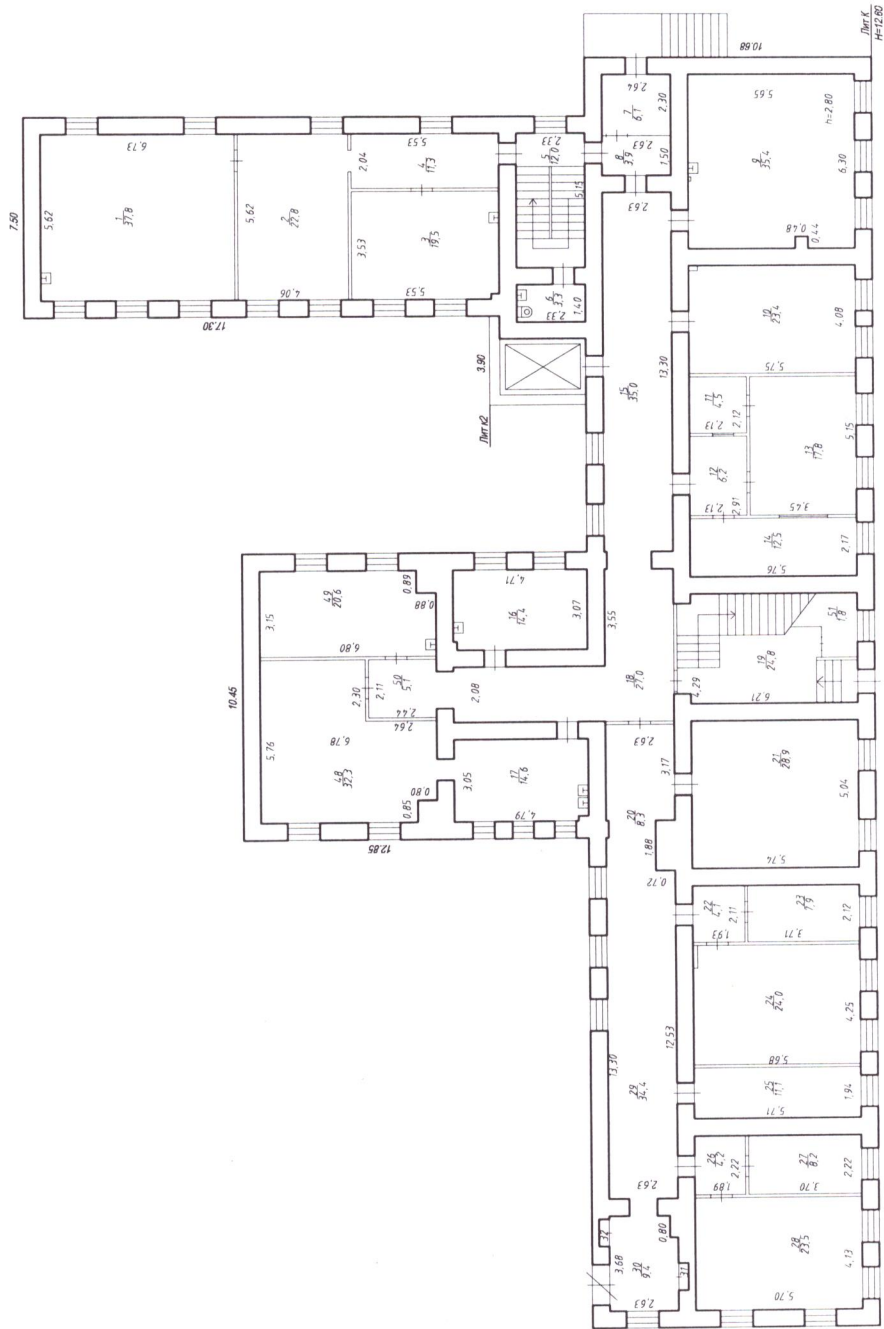

Краевое государственное бюджетное учреждение "Хабаровский краевой центр государственной оценки и учета недвижимости" (КГБУ "Хабаркрайгадаспр.")			
Инвентарный № 6668	План 1-го этажа Лит. А		
Масштаб 1:200			
Дата 23.11.2023	Исполнитель Специалист	Фамилия И.О. Ясакевич В.В.	Подпись

(выкопировка из поэтажного плана дома)

M 1:200

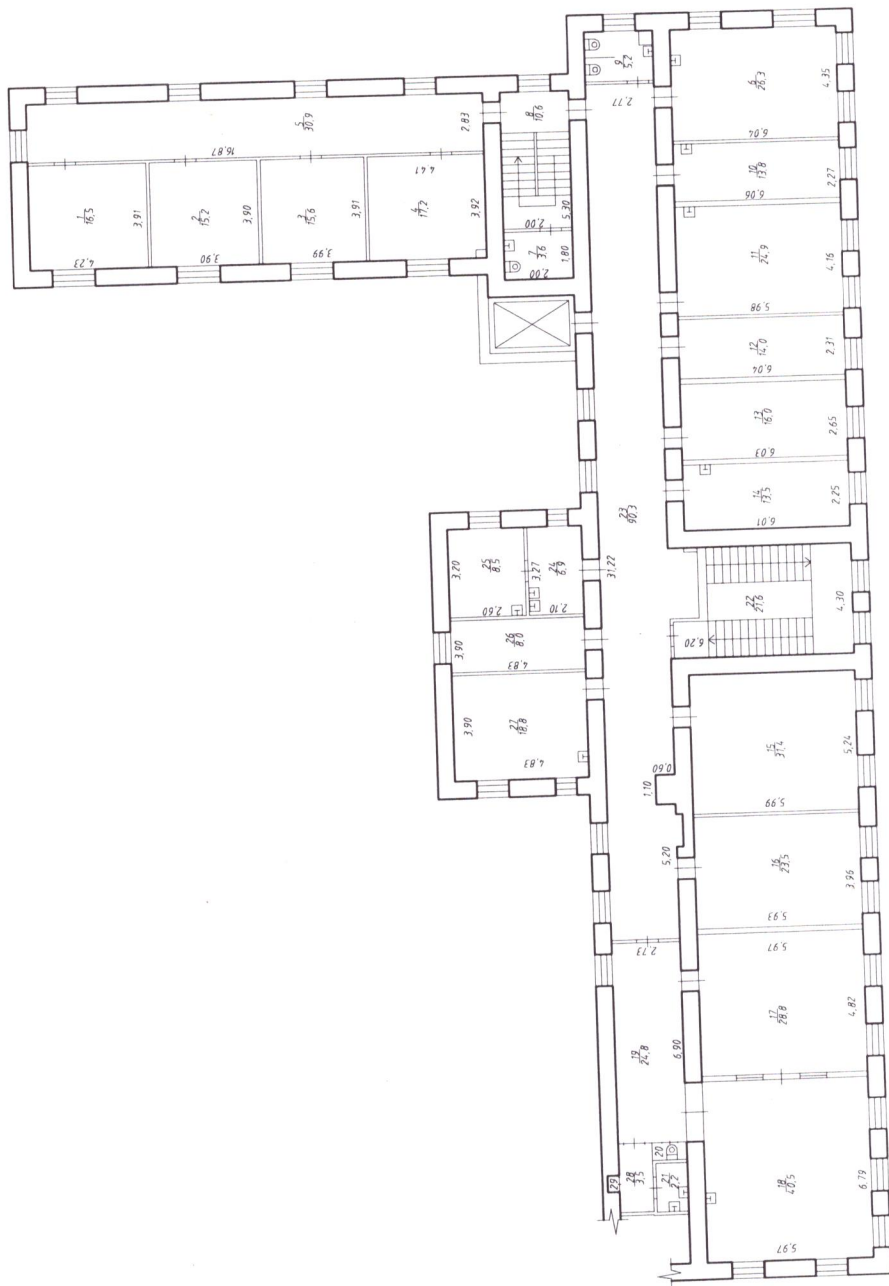


Краевое государственное бюджетное учреждение "Хабаровский краевой центр государственной оценки и учета недвижимости" (КГБУ "Хабаровскдастр")

Инвентарный N 6668	План 3-го этажа лит. К		масштаб 1:200
Дата	Исполнитель	Фамилия И.О.	Подпись
23.11.2023	Специалист	Ясенева И. В.	

Схема маршрута движения к КГБПОУ ХГЛ К корпус №2 г. Хабаровск, ул. Истомина 85 К11

Маршрут №1 — со стороны Центрального, Железнодорожного и Индустриального районов

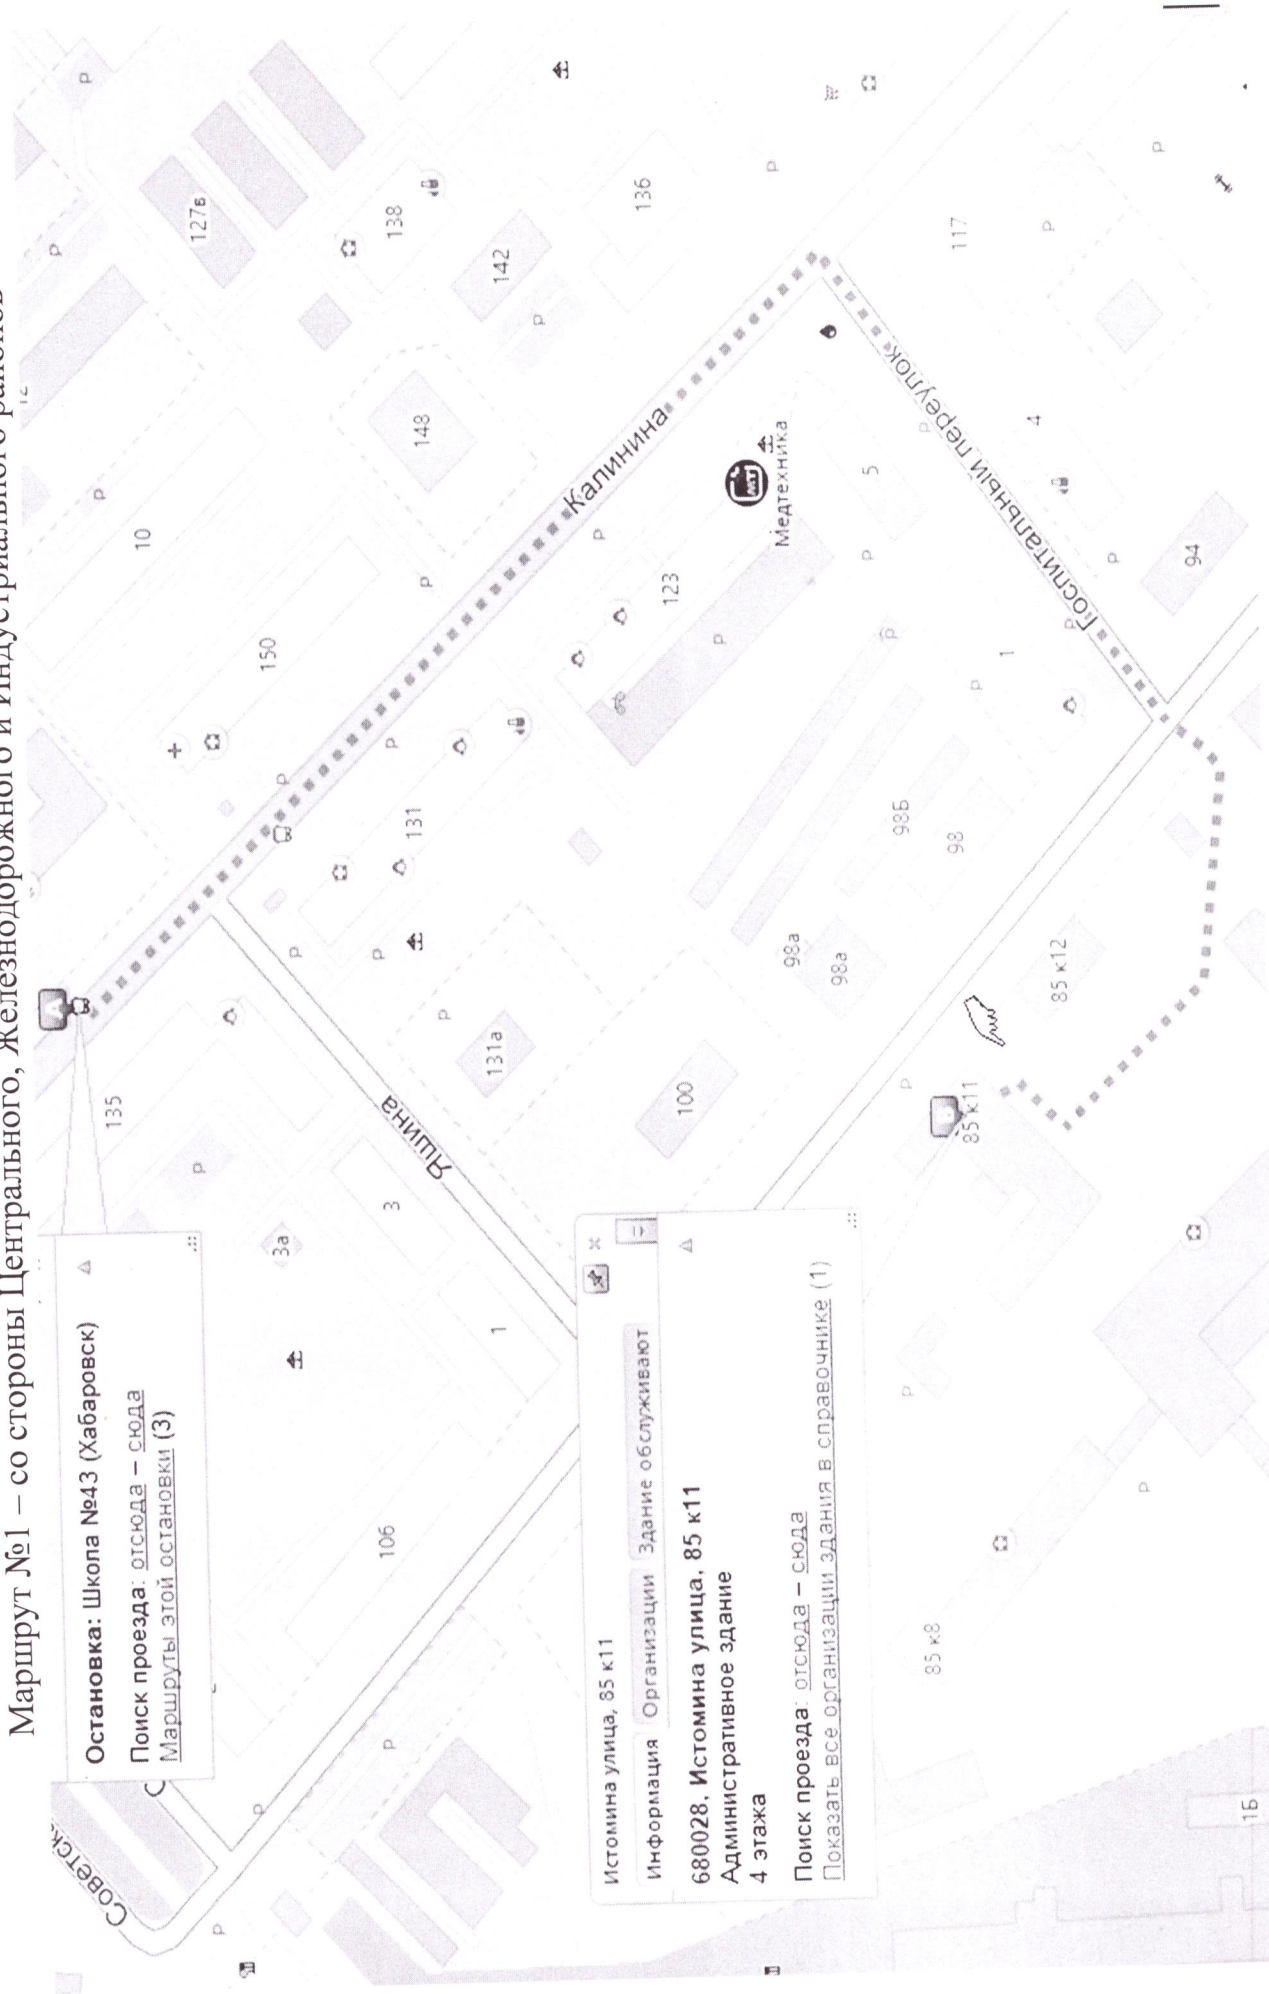

Маршрут №2 – со стороны Краснофлотского и Кировского районов



План прилегающей территории КГБПОУ ХГМК г. Хабаровск, ул. Истомина, 85 К11

